


Kramerschlag

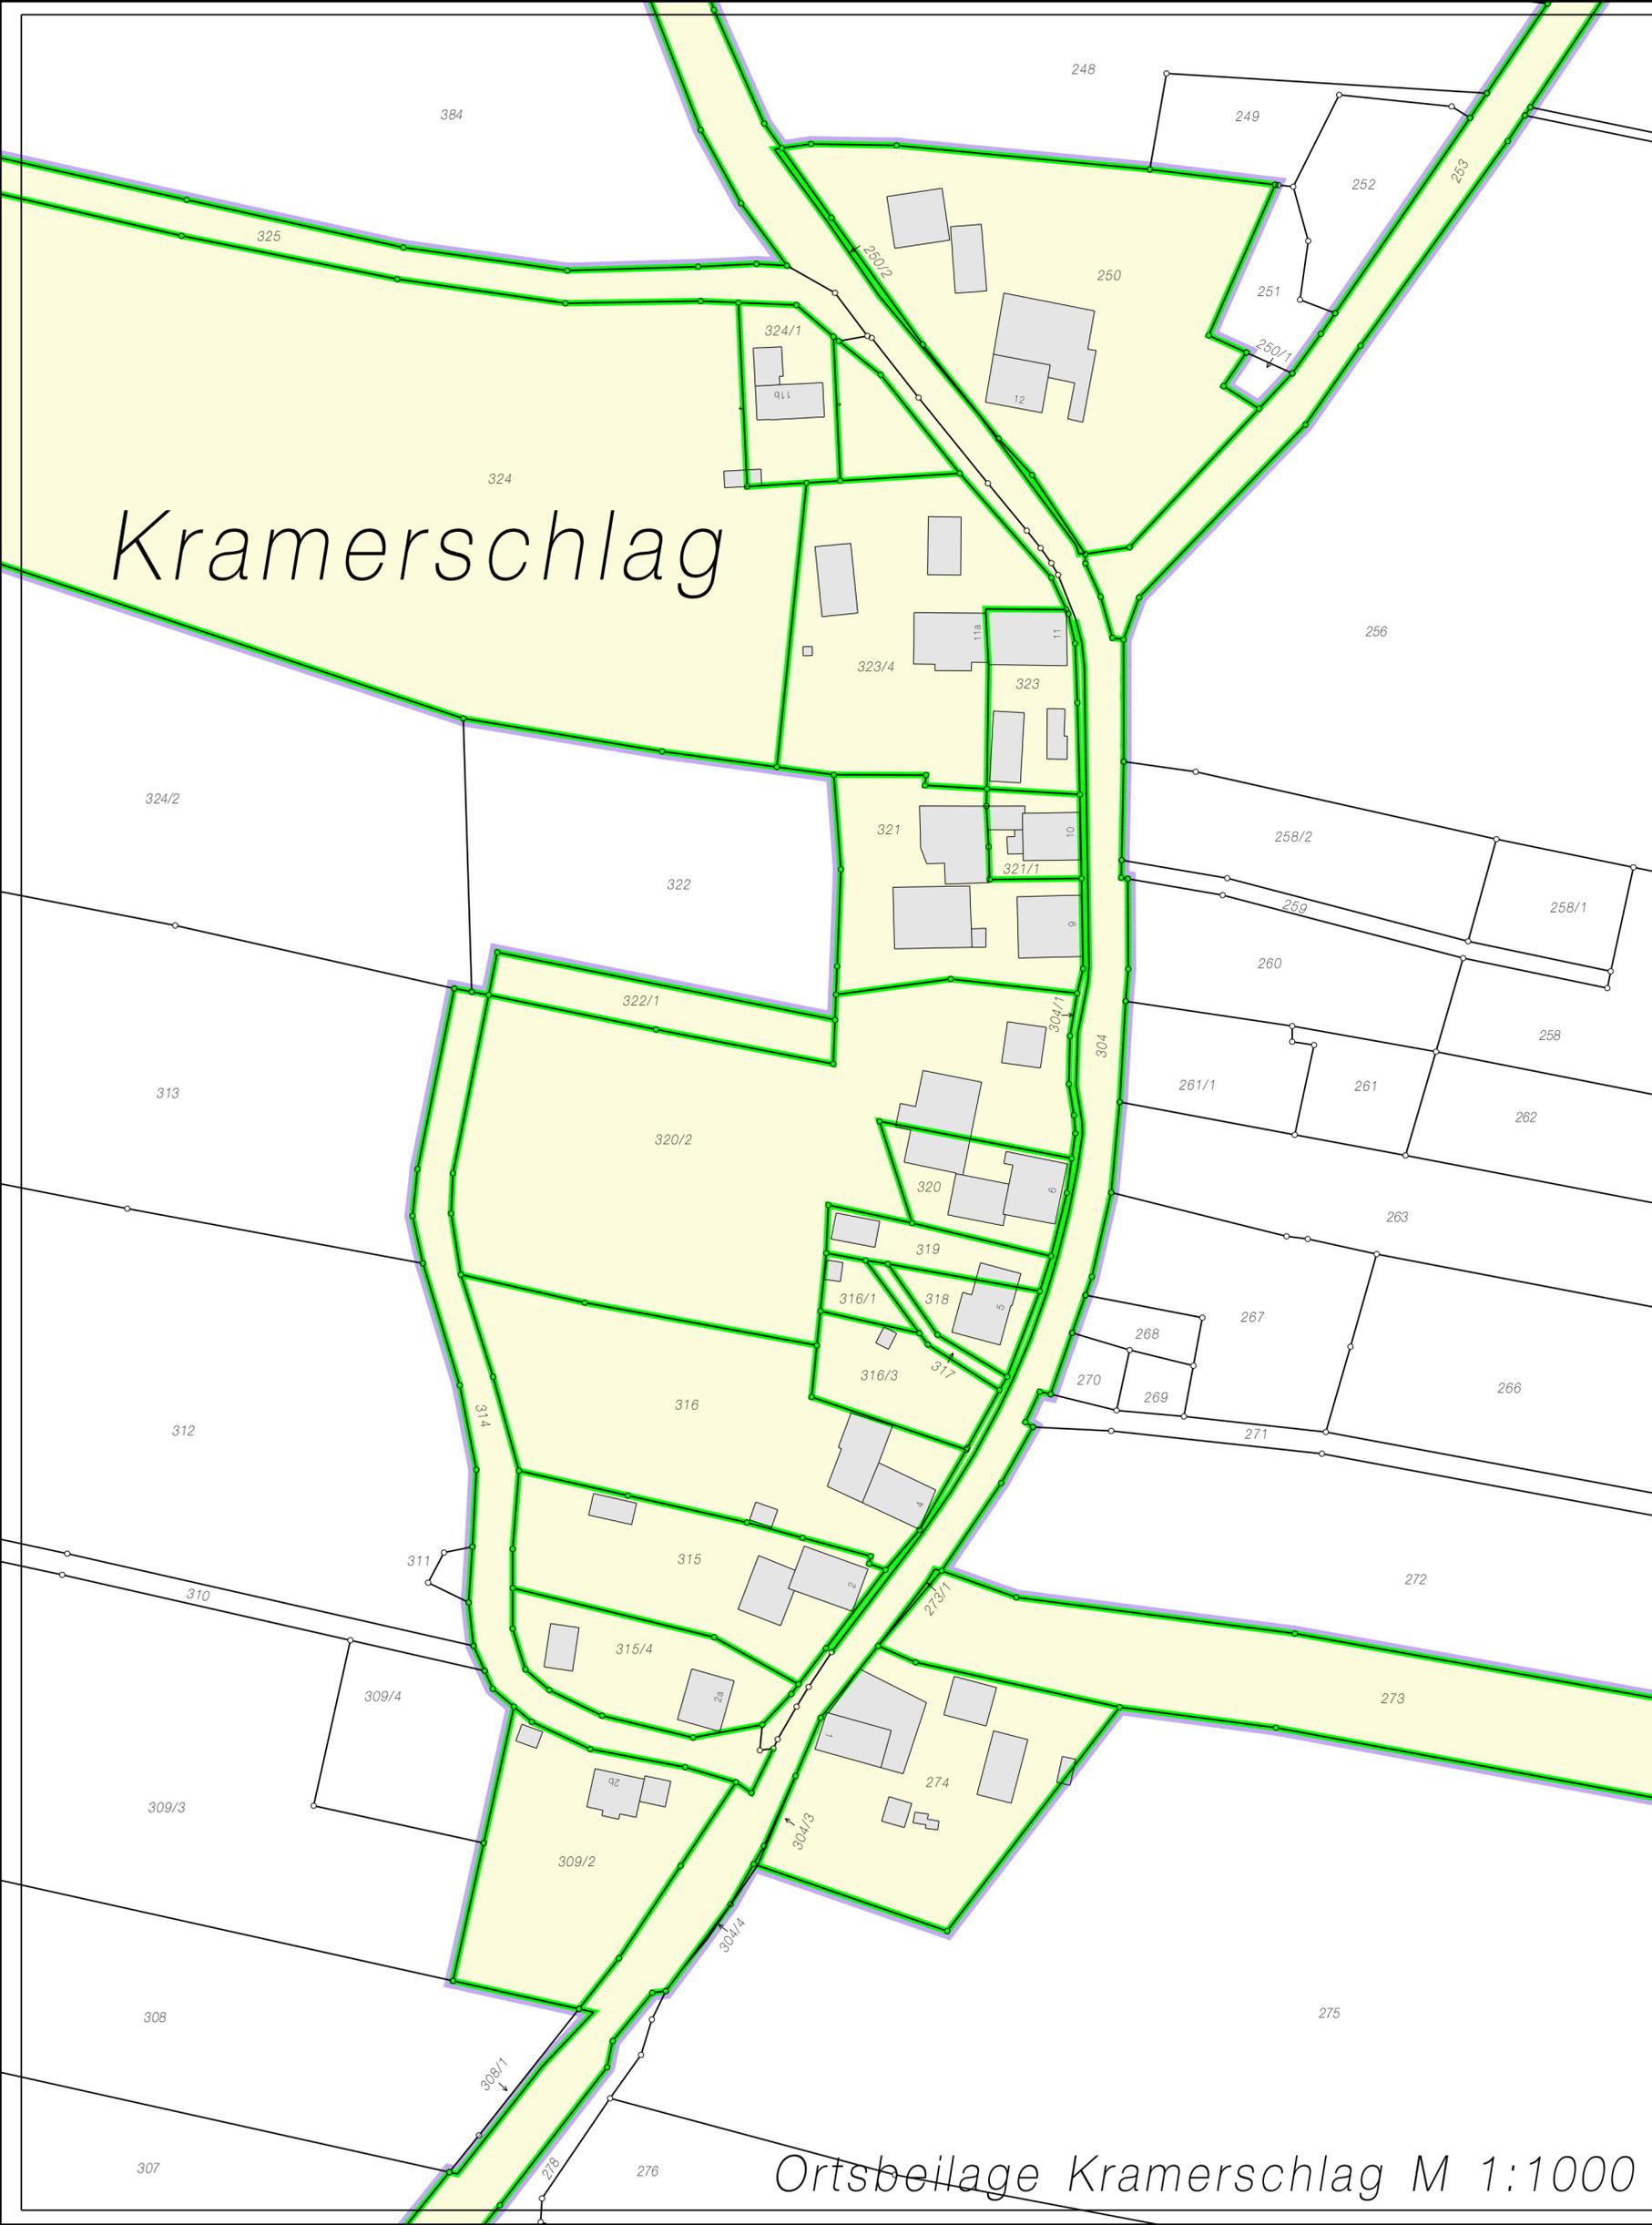

Legende

- Verfahrensgrenze
- unveränderte Grenze
- Flurstücksgrenze (num.)
- Zugehörigkeitshaken
- Flurstücksnummer
- Abfindungsflurstück

Hinweise

Unsere ausführliche Legende finden Sie schnell und einfach mit unserem QR-Code oder unter: <https://www.geodaten.landentwicklung.bayern.de/legende.pdf>

Die Flurkarte außerhalb des Verfahrensgebiets und der Gebäudebestand können vom aktuellen Stand der Vermessungsverwaltung abweichen.

Abfindungskarte

Teil 4 von 4
Ortsbeilage Kramerschlag
Anlage zum Flurbereinigungsplan

Amt für Ländliche Entwicklung Niederbayern
Teilnehmergemeinschaft
Meßnerschlag
Dorferneuerung
Markt Wegscheid
Landkreis Passau

Ortsbeilage Kramerschlag M 1:1000