


# Lacken

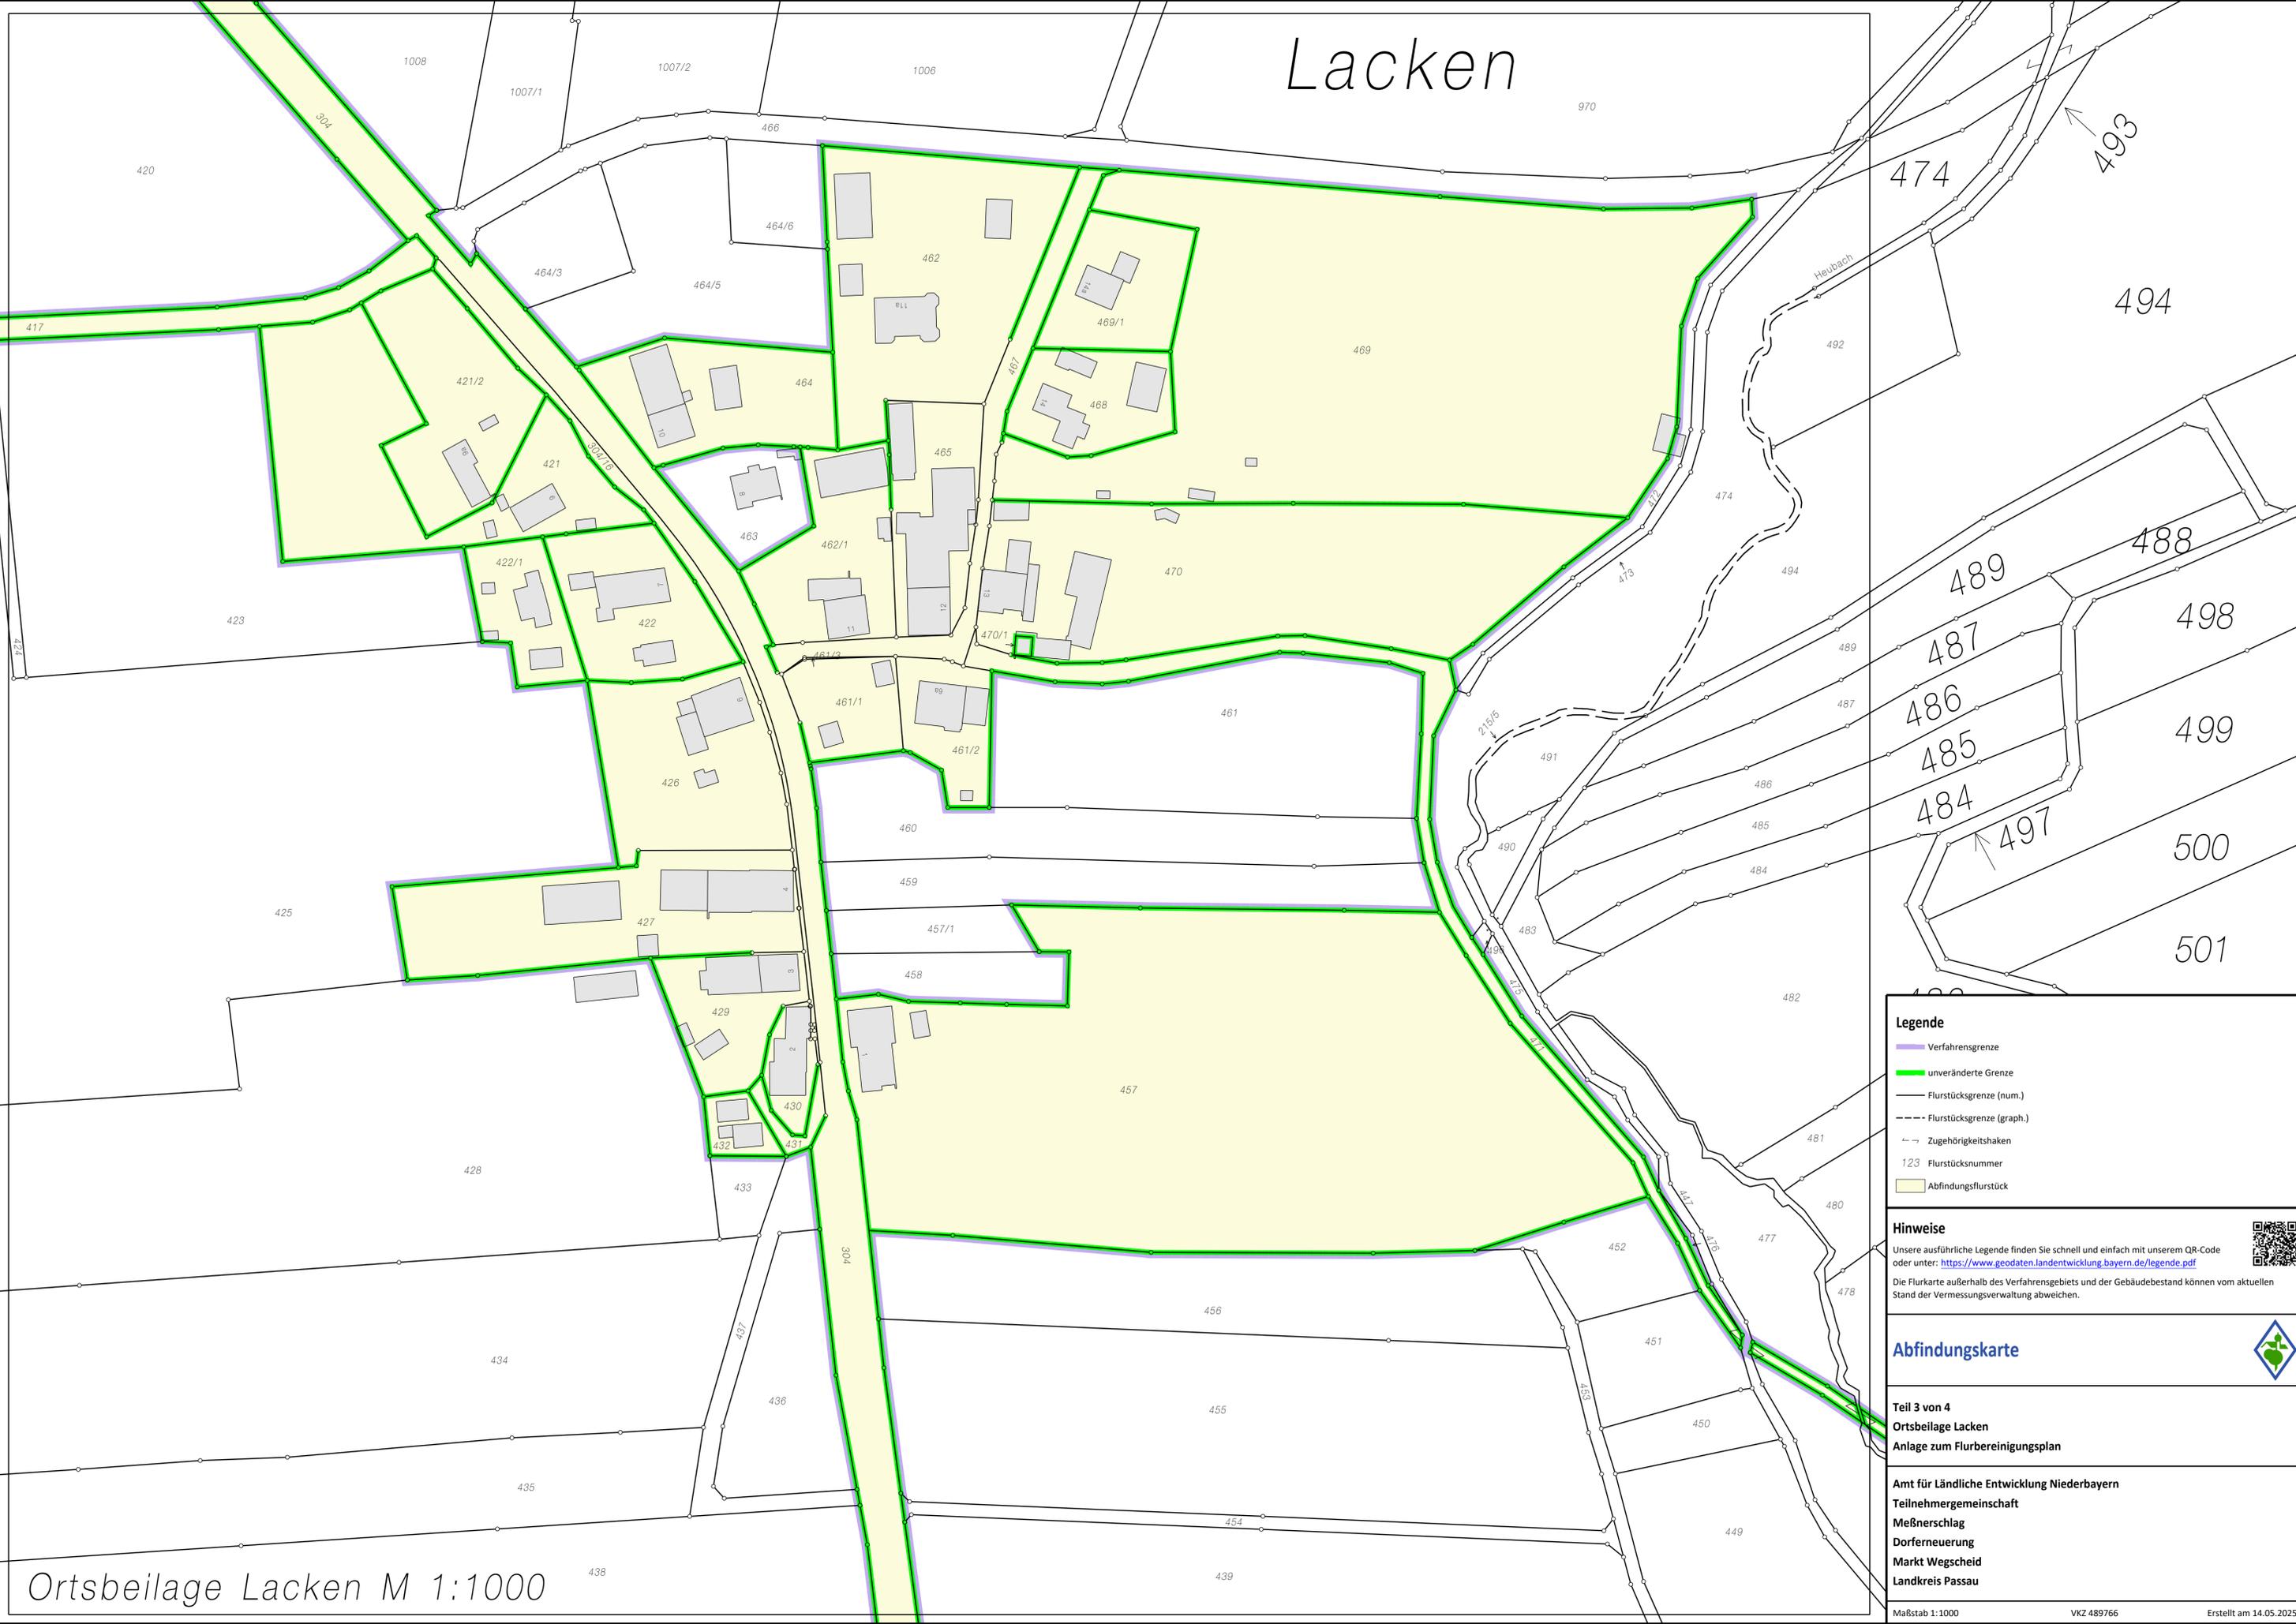

**Legende**

- Verfahrensgrenze
- unveränderte Grenze
- Flurstücksgränze (num.)
- Flurstücksgränze (graph.)
- Zugehörigkeitshaken
- Flurstücksnummer
- Abfindungsflurstück

**Hinweise**

Unsere ausführliche Legende finden Sie schnell und einfach mit unserem QR-Code oder unter: <https://www.geodaten.landentwicklung.bayern.de/legende.pdf>

Die Flurkarte außerhalb des Verfahrensgebiets und der Gebäudebestand können vom aktuellen Stand der Vermessungsverwaltung abweichen.



**Abfindungskarte**

Teil 3 von 4  
Ortsbeilage Lacken  
Anlage zum Flurbereinigungsplan

Amt für Ländliche Entwicklung Niederbayern  
Teilnehmergemeinschaft  
Meßnerschlag  
Dorferneuerung  
Markt Wegscheid  
Landkreis Passau