


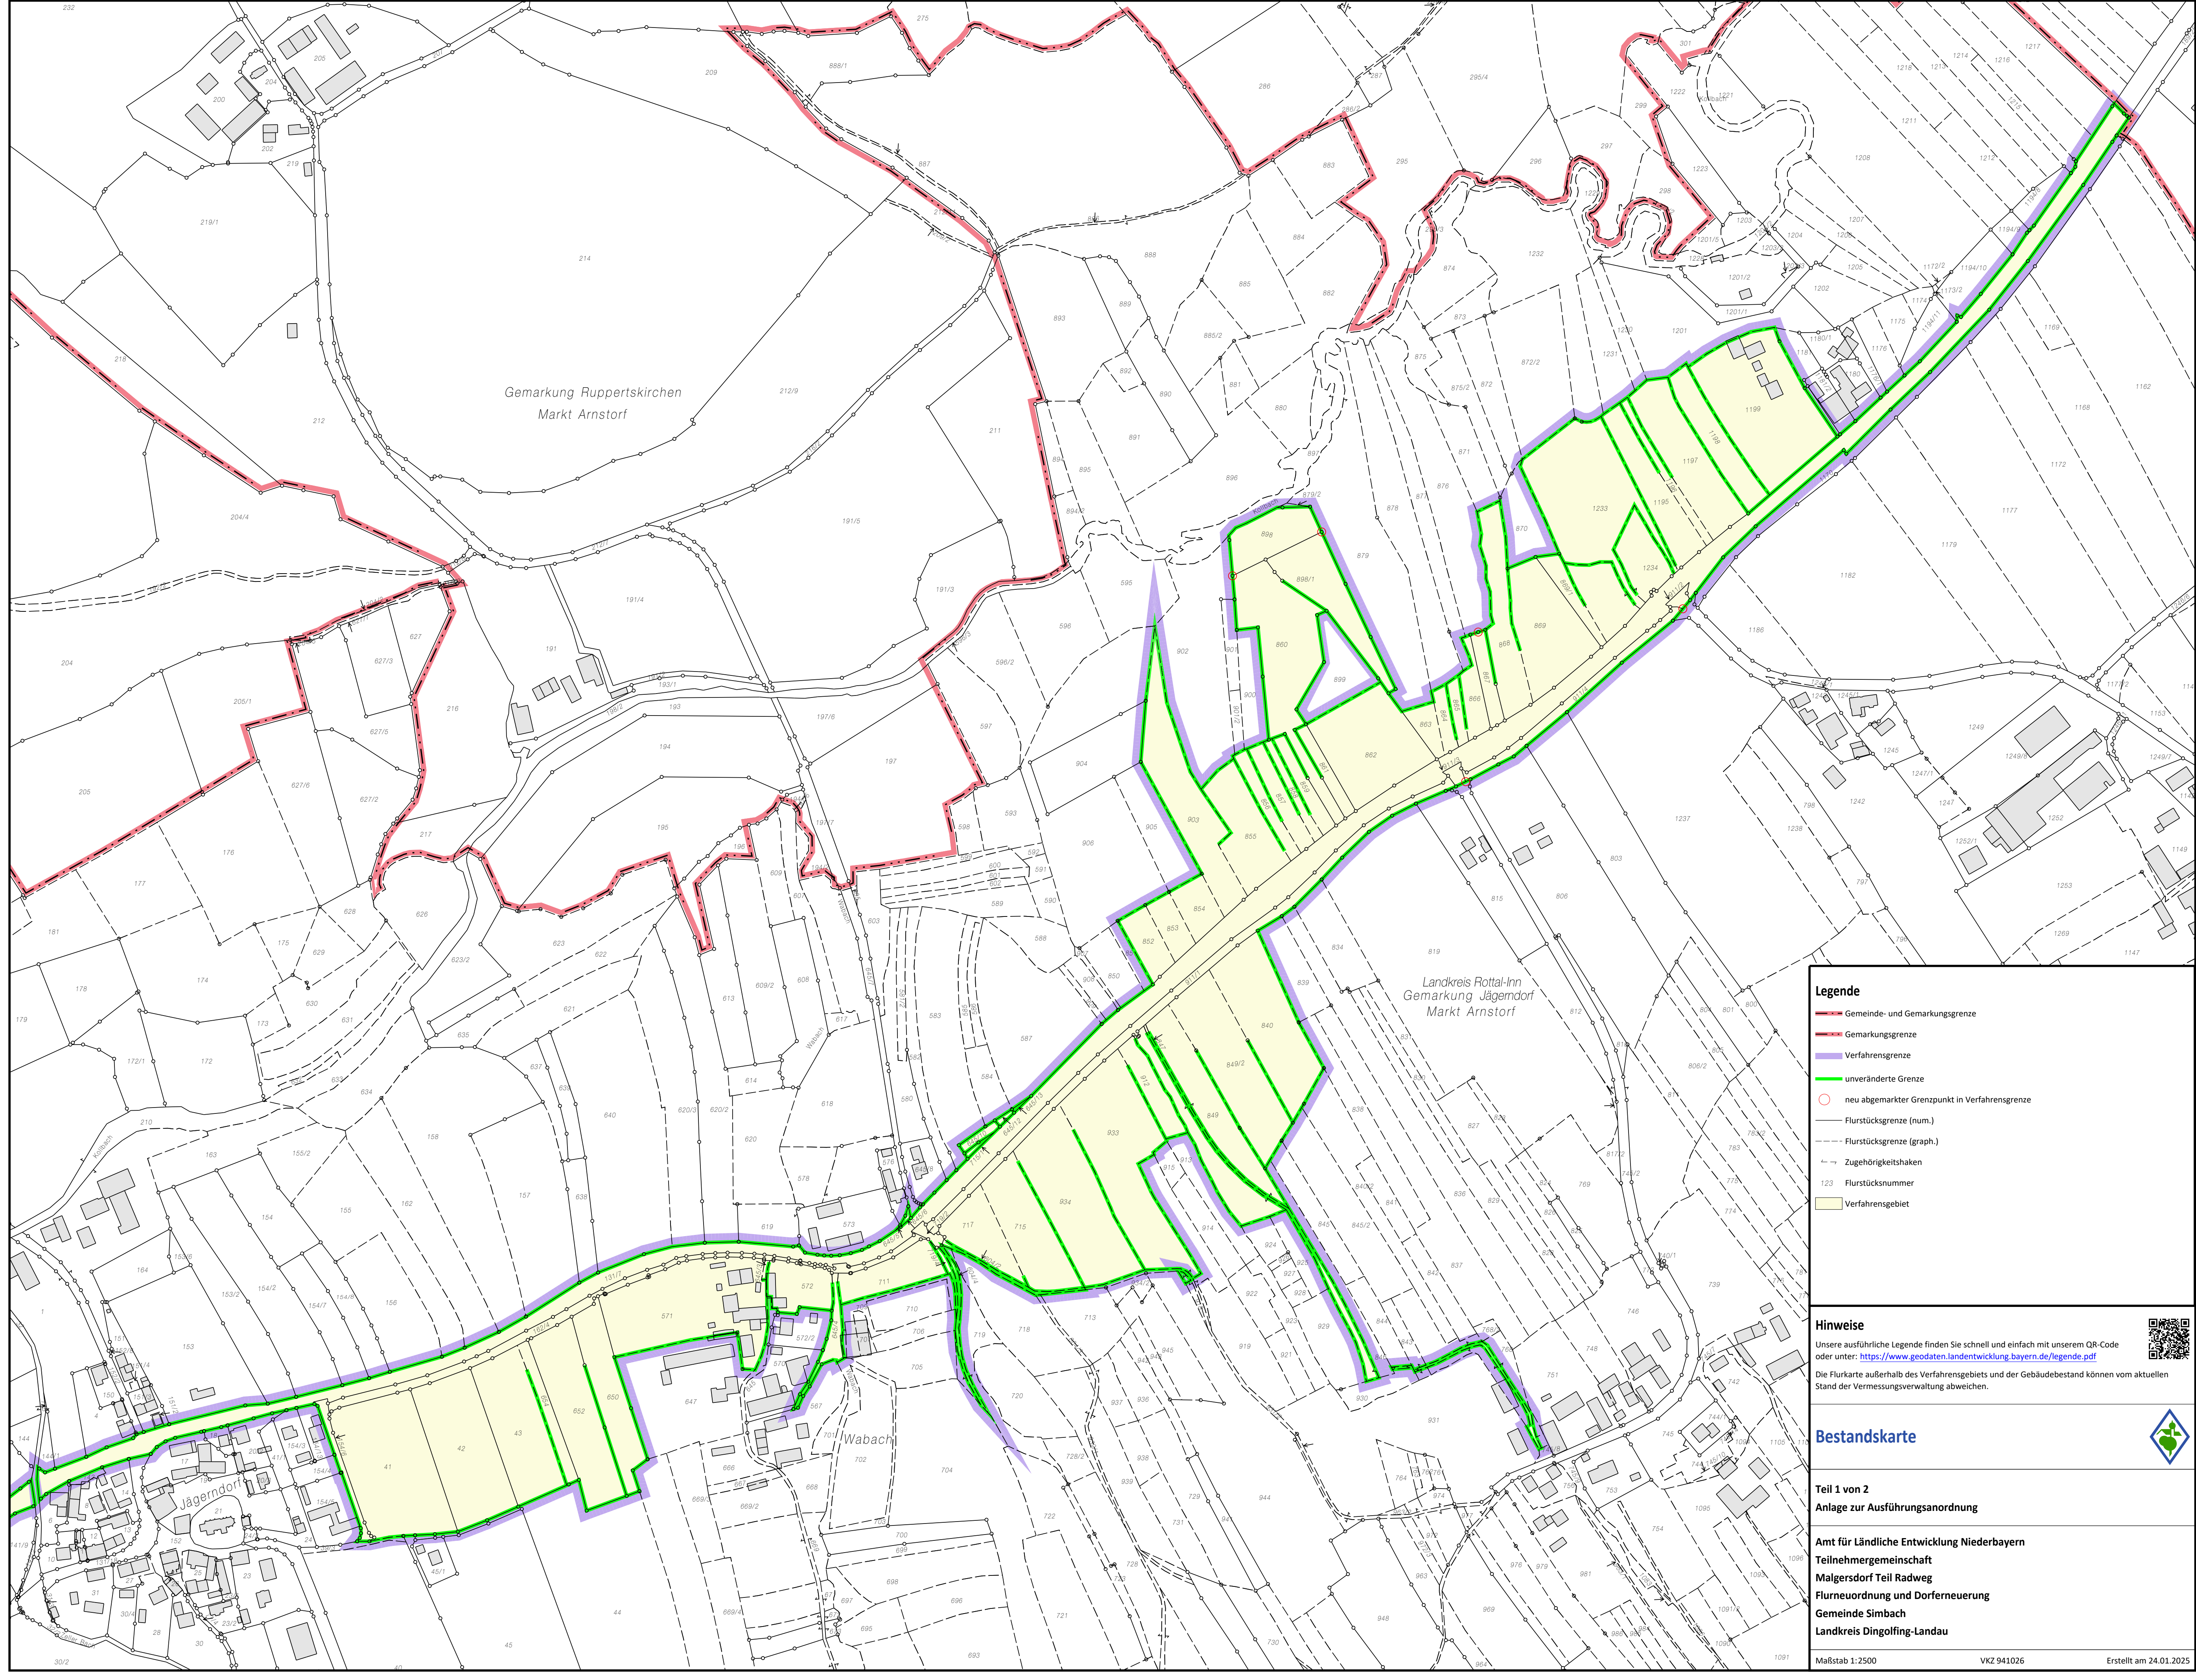

Legende

- Gemeinde- und Gemarkungsgrenze
- Gemarkungsgrenze
- Verfahrensgrenze
- unveränderte Grenze
- neu abgemarkter Grenzpunkt in Verfahrensgrenze
- Flurstücksgrenze (num.)
- Flurstücksgrenze (graph.)
- Zugehörigkeitshaken
- Flurstücksnummer
- Verfahrensgebiet

Hinweise

Unsere ausführliche Legende finden Sie schnell und einfach mit unserem QR-Code oder unter: <https://www.geodaten.landentwicklung.bayern.de/legende.pdf>

Die Flurkarte außerhalb des Verfahrensgebiets und der Gebäudebestand können vom aktuellen Stand der Vermessungsverwaltung abweichen.



Bestandskarte



Teil 1 von 2

Anlage zur Ausführungsanordnung

Amt für Ländliche Entwicklung Niederbayern

Teilnehmergemeinschaft

Malgersdorf Teil Radweg

Flurneuordnung und Dorferneuerung

Gemeinde Simbach

Landkreis Dingolfing-Landau

Maßstab 1:2500

VKZ 941026

Erstellt am 24.01.2024