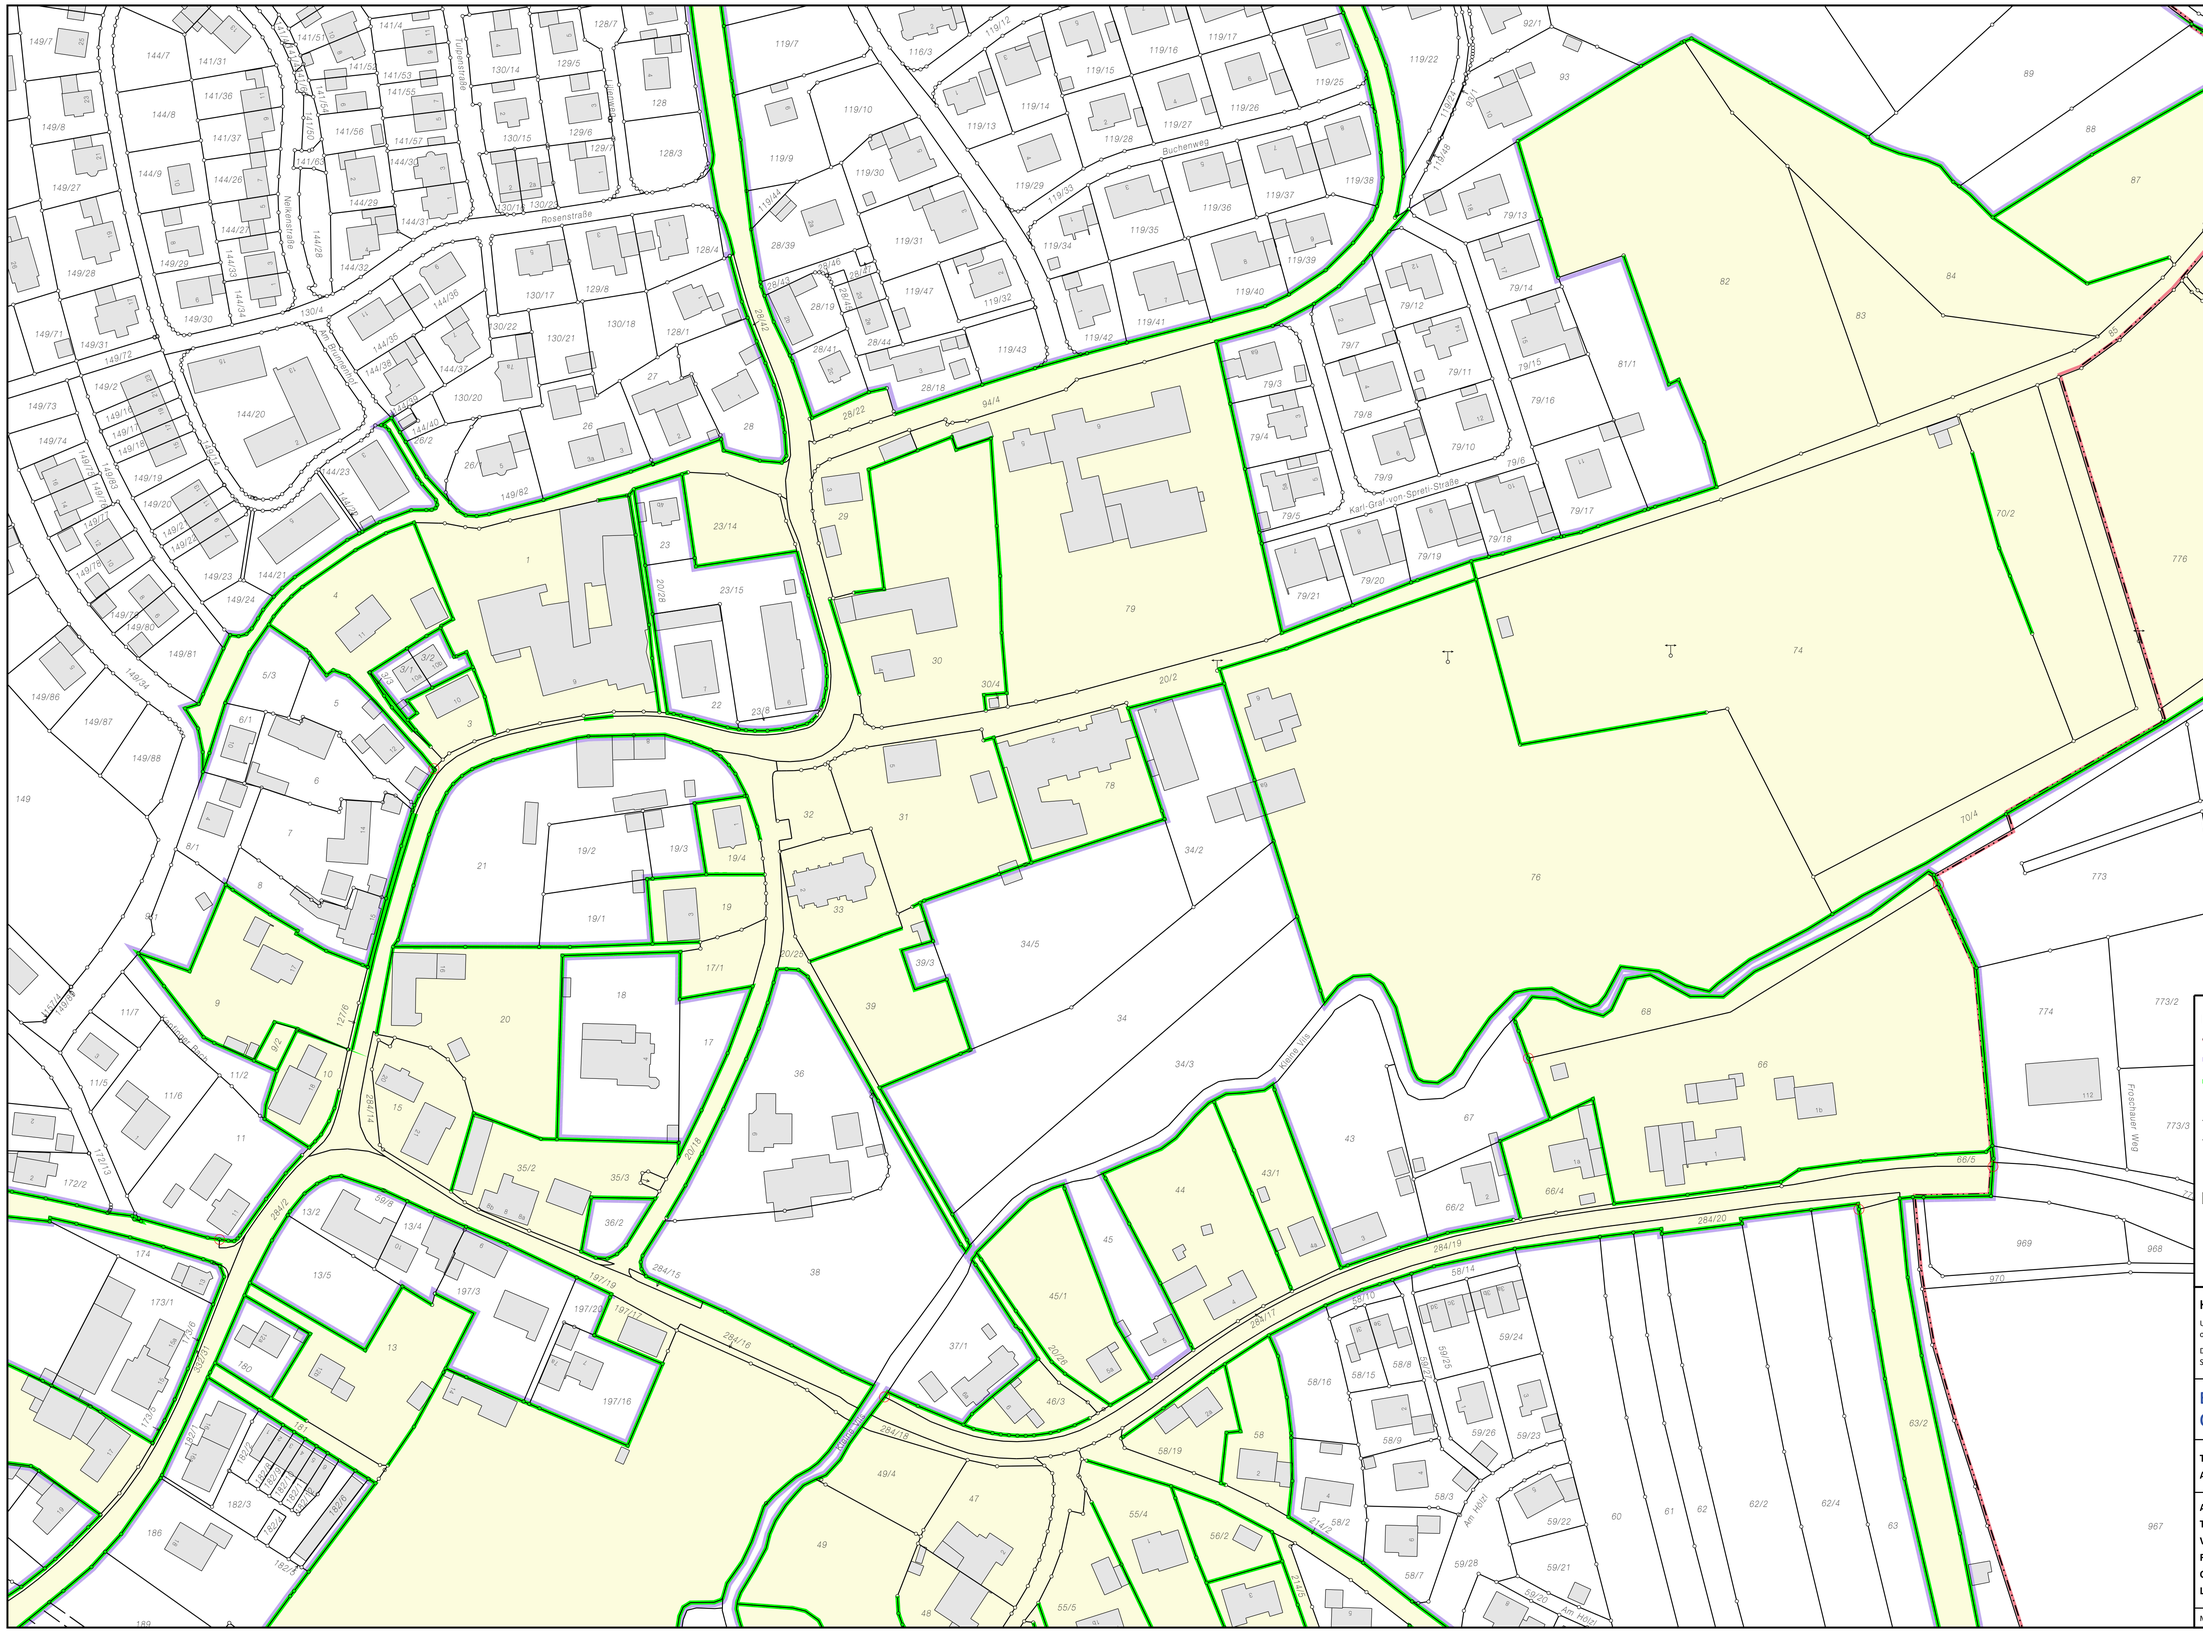

Legende

- Gemarkungsgrenze
- Verfahrensgrenze
- unveränderte Grenze
- neu abgemarkter Grenzpunkt in Verfahrensgrenze
- Flurstücksgrenze (num.)
- Flurstücksgrenze (graph.)
- Zugehörigkeitshaken
- 123 Flurstücksnummer
- Verfahrensgebiet

Hinweise

Unsere ausführliche Legende finden Sie schnell und einfach mit unserem QR-Code oder unter: https://www.geodaten.landentwicklung.bayern.de/legende.pdf

Die Flurkarte außerhalb des Verfahrensgebiets und der Gebäudebestand können vom aktuellen Stand der Vermessungsverwaltung abweichen.

Bestandskarte
Ortsbeilage Vilsheim

Teil 3 von 3

Anlage zur Ausführungsanordnung

Amt für Ländliche Entwicklung Niederbayern
Teilnehmergemeinschaft
Vilsheim
Flurneuordnung
Gemeinde Vilsheim
Landkreis Landshut

Maßstab 1:1000 | VKZ 491071 | Erstellt am 15.10.2025